




Miejscowy plan zagospodarowania przestrzennego gminy Jabłonna w rejonie ulic Granitowej i Kvarcowej w Trzcianach - część II

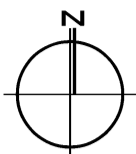

skala 1:1000
0m 25m

Wyrys ze Studium Uwarunkowań i Kierunków Zagospodarowania Przestrzennego Gminy Jabłonna uchwała nr VI/45/2015 Rady Gminy Jabłonna z dnia 25 marca 2015 r.

LEGENDA

- DROGI LOKALNE I INNE WAŻNIEJSZE DROGI PUBLICZNE
- TERENY LASÓW OBJĘTE ZAKAZEM ZABUDOWY
- TERENY ZABUDOWY MIESZKANIOWEJ JEDNORODZINNEJ
- LOKALNE CIĄGI PRZYRODNICZE
- GRANICE OBSZARÓW, DLA KTÓRYCH GMINA ZAMIERZA SPORZĄDZIĆ MPZP


LEGENDA:

OBOWIĄZUJĄCE USTALENIA PLANU.

- Granica obszaru objętego planem
- Linia rozgraniczająca tereny o różnym przeznaczeniu lub różnych zasadach zagospodarowania
- Nieprzekraczalna linia zabudowy
- Zwymiarowane wzajemne odległości elementów zagospodarowania
- UP Teren zabudowy usług publicznych
- KDL Teren dróg publicznych klasy lokalnej

ELEMENTY PLANU O CHARAKTERZE INFORMACYJNYM:

- ZU - Granica obszaru złoża o zasobach udokumentowanych - piaski

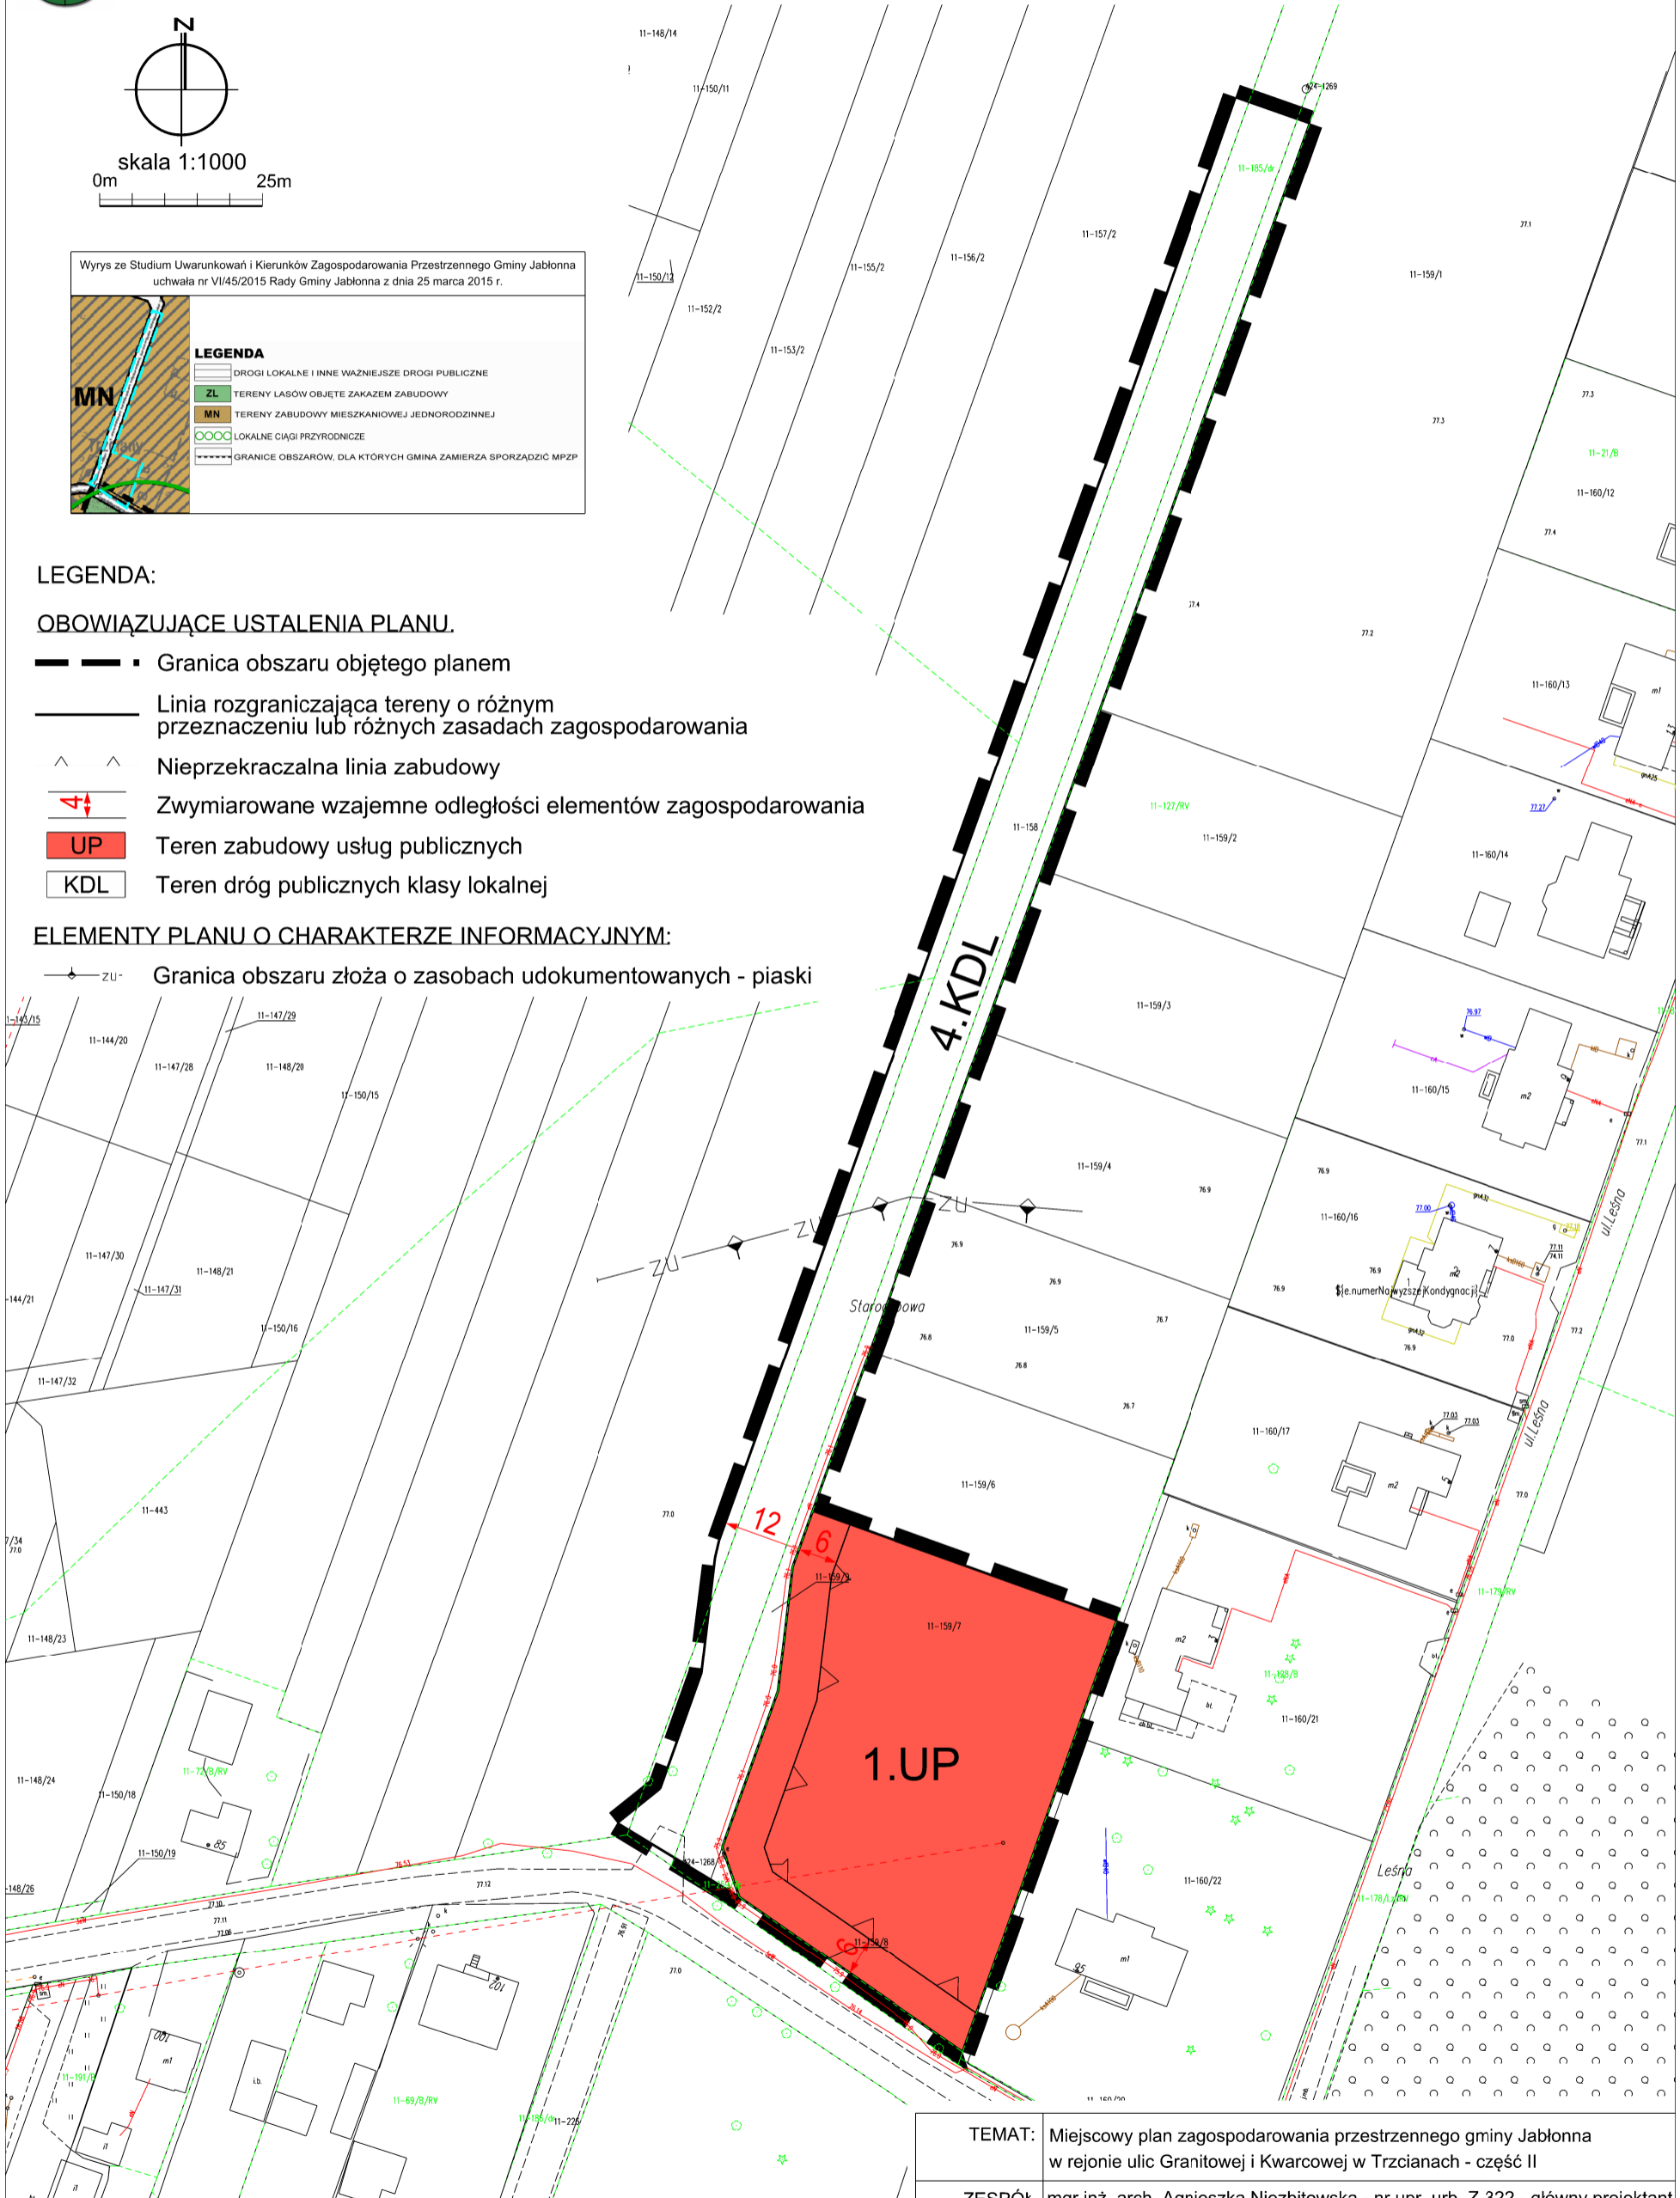

MPZP gminy Jabłonna w rejonie ulic Granitowej i Kvarcowej w Trzcianach - część II został sporządzony z wykorzystaniem urzędowej kopii mapy zasadniczej wydanej z państwowego zasobu geodezyjnego i kartograficznego, w układzie współrzędnych 2000 strefa 7

TEMAT:	Miejscowy plan zagospodarowania przestrzennego gminy Jabłonna w rejonie ulic Granitowej i Kvarcowej w Trzcianach - część II
ZESPÓŁ AUSTORSKI:	mgr inż. arch. Agnieszka Niezbitowska - nr upr. urb. Z-322 - główny projektant mgr inż. Małgorzata Frączkowska - nr upr. urb. WA-428 - projektant
SKALA:	1:1000